




PROSPETTO SUD Scala 1:100

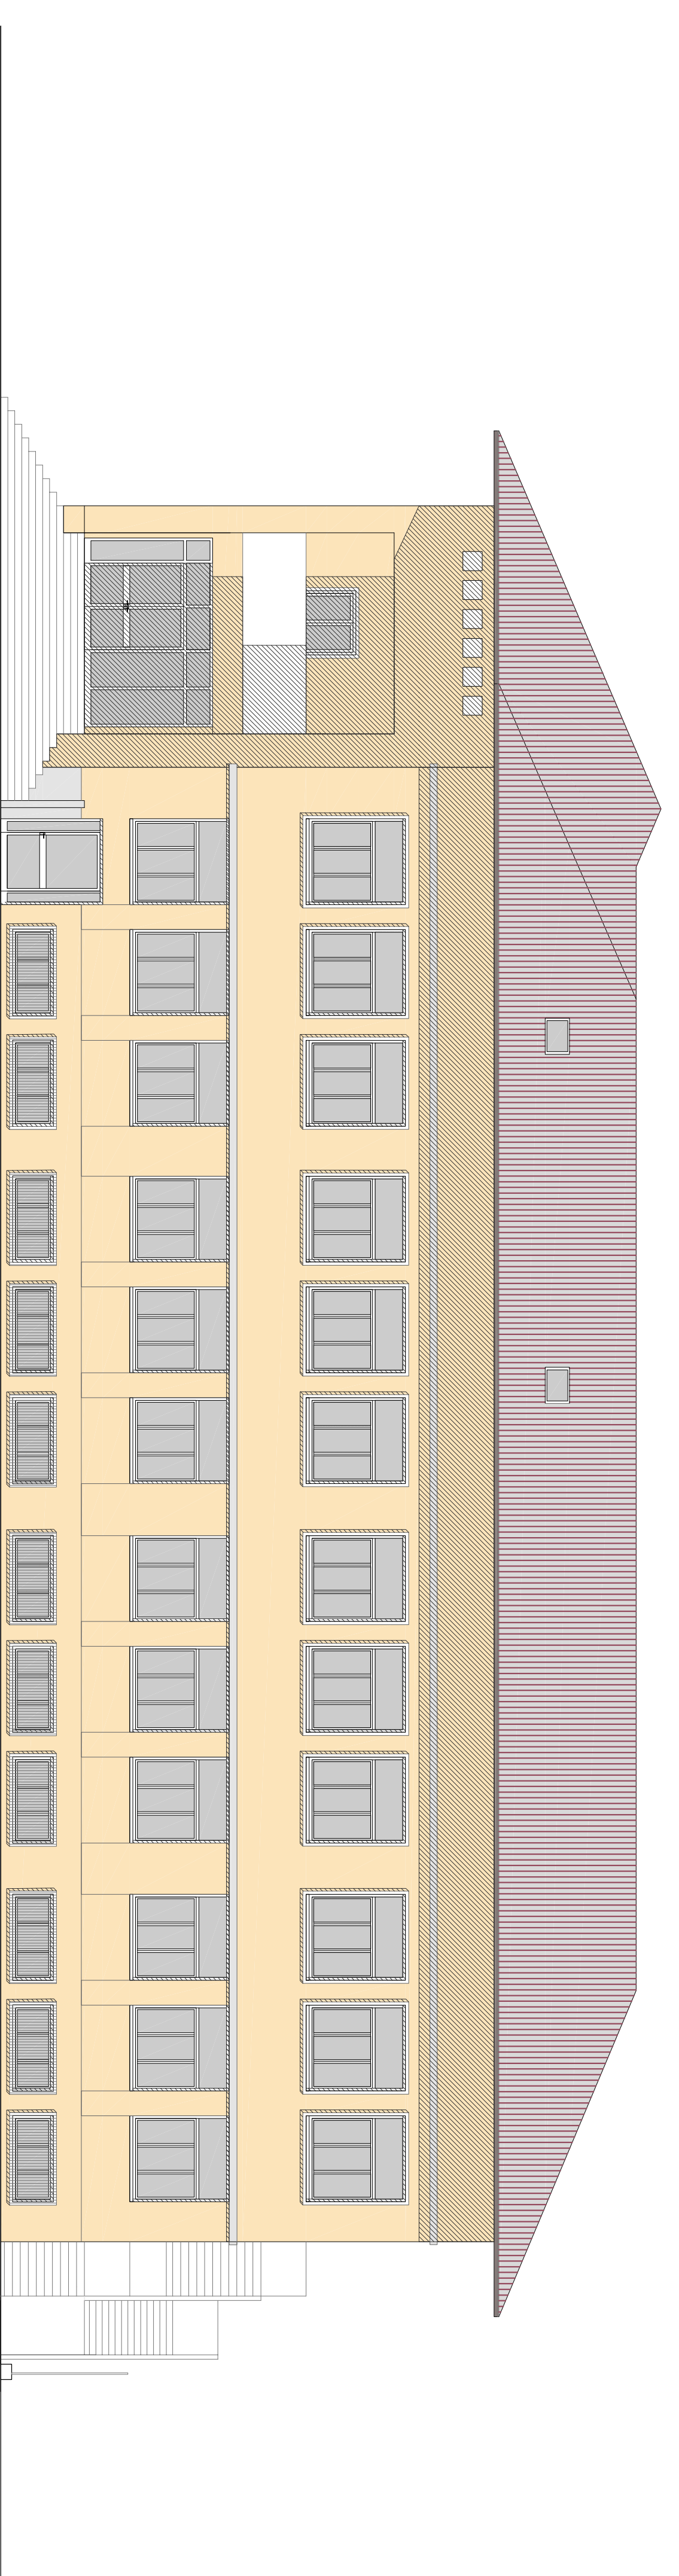


PROSPETTO NORD Scala 1:100

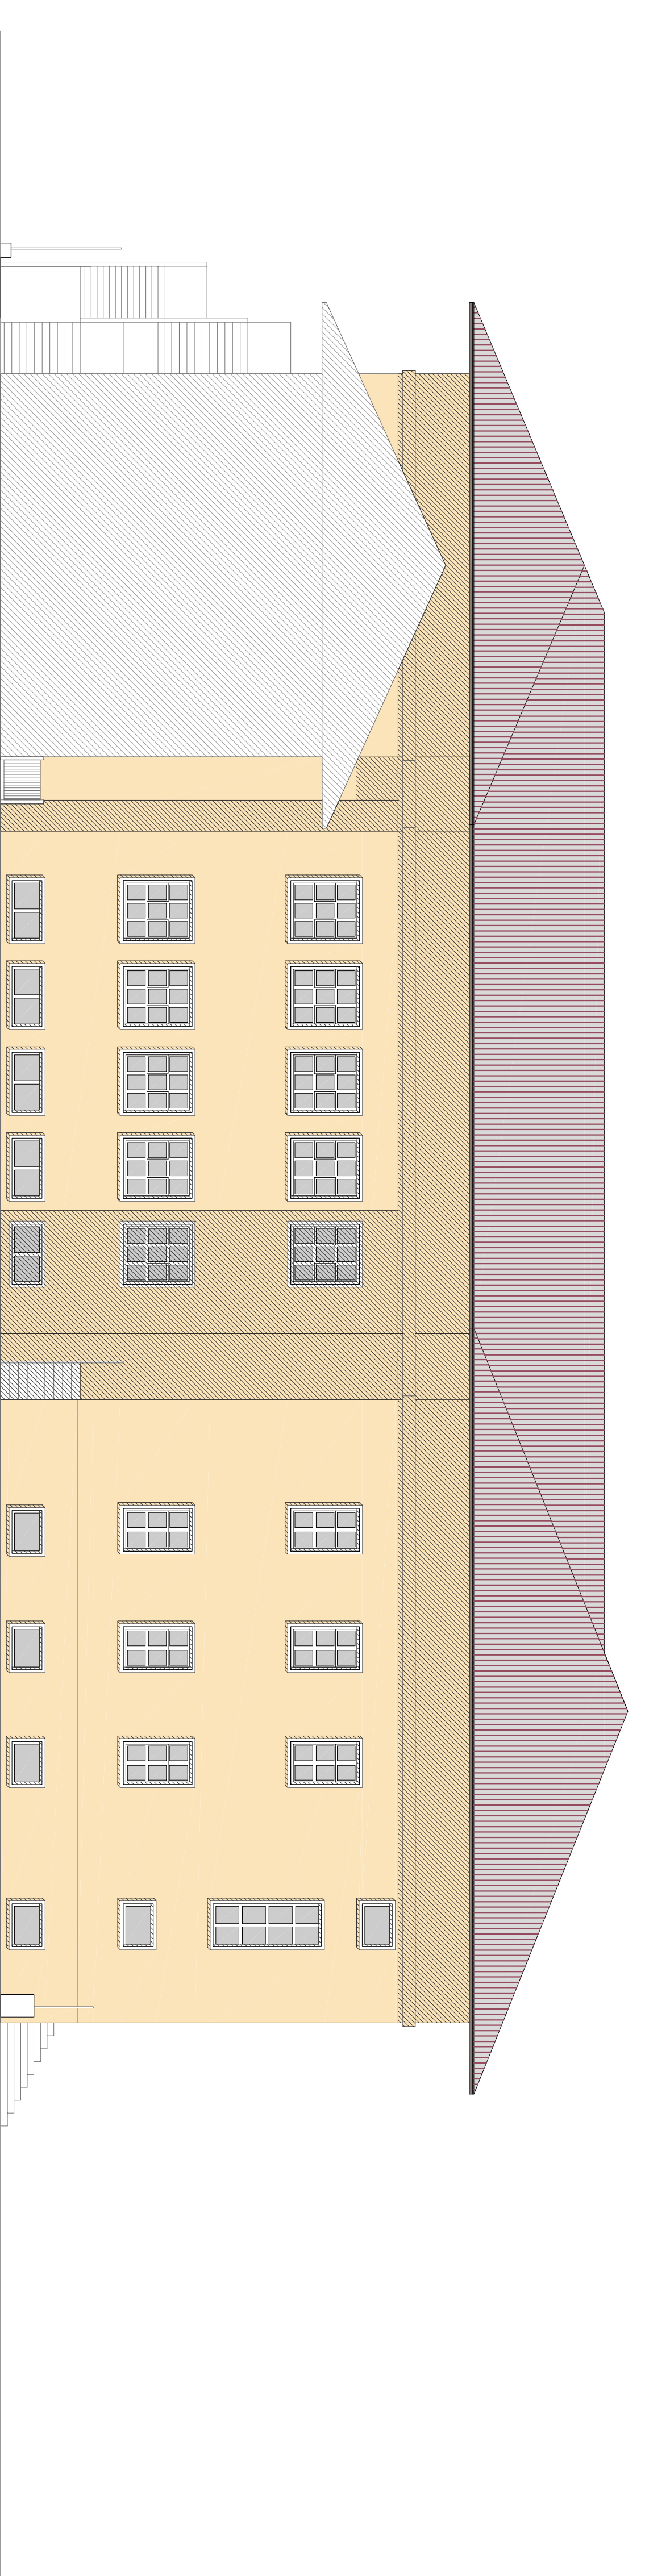

PROSPETTO EST Scala 1:100

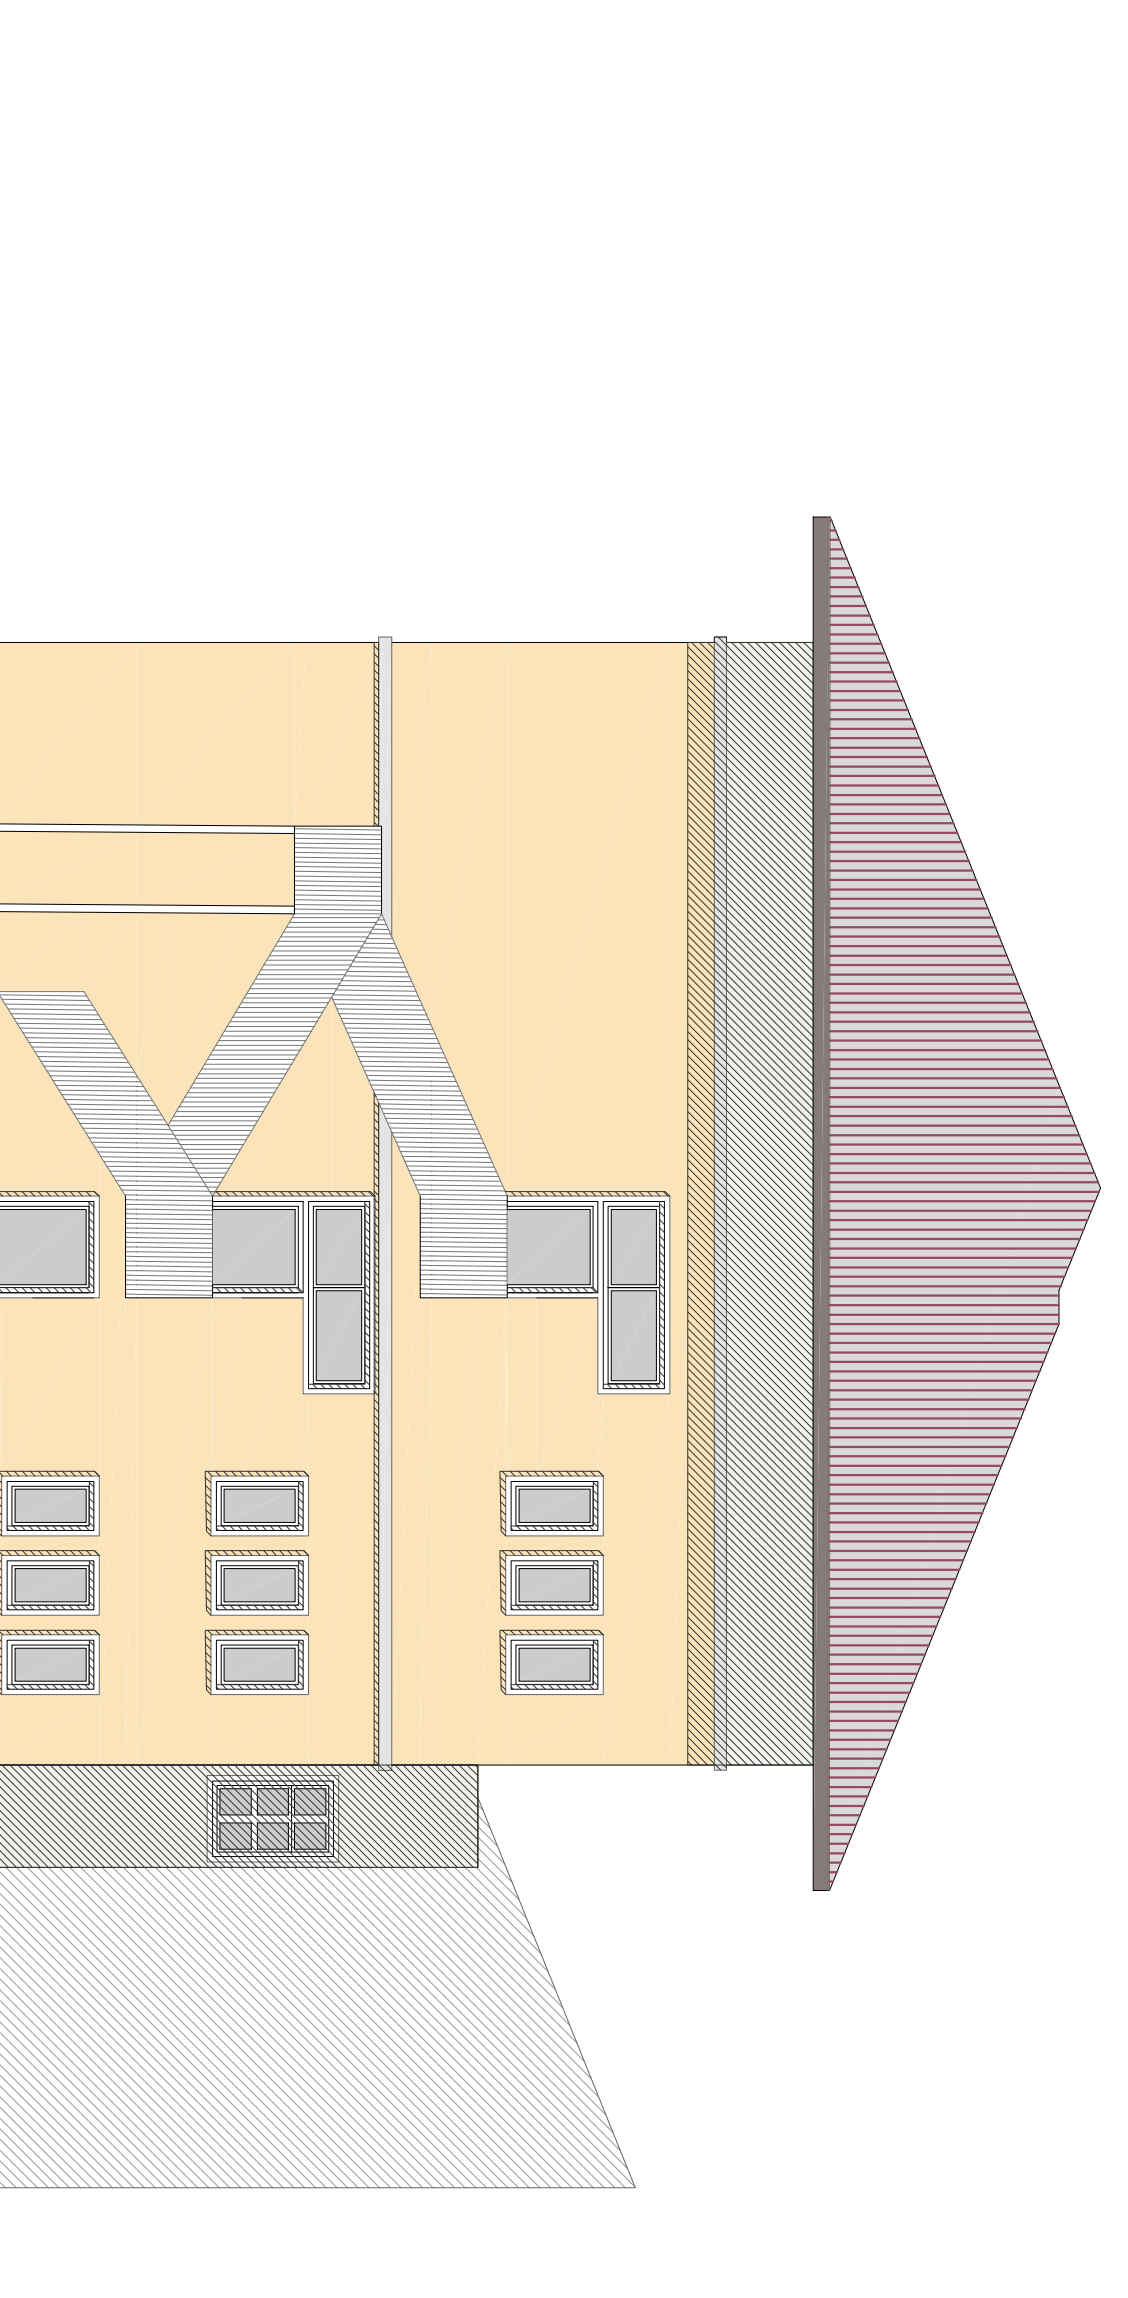

PROSPETTO OVEST Scala 1:100

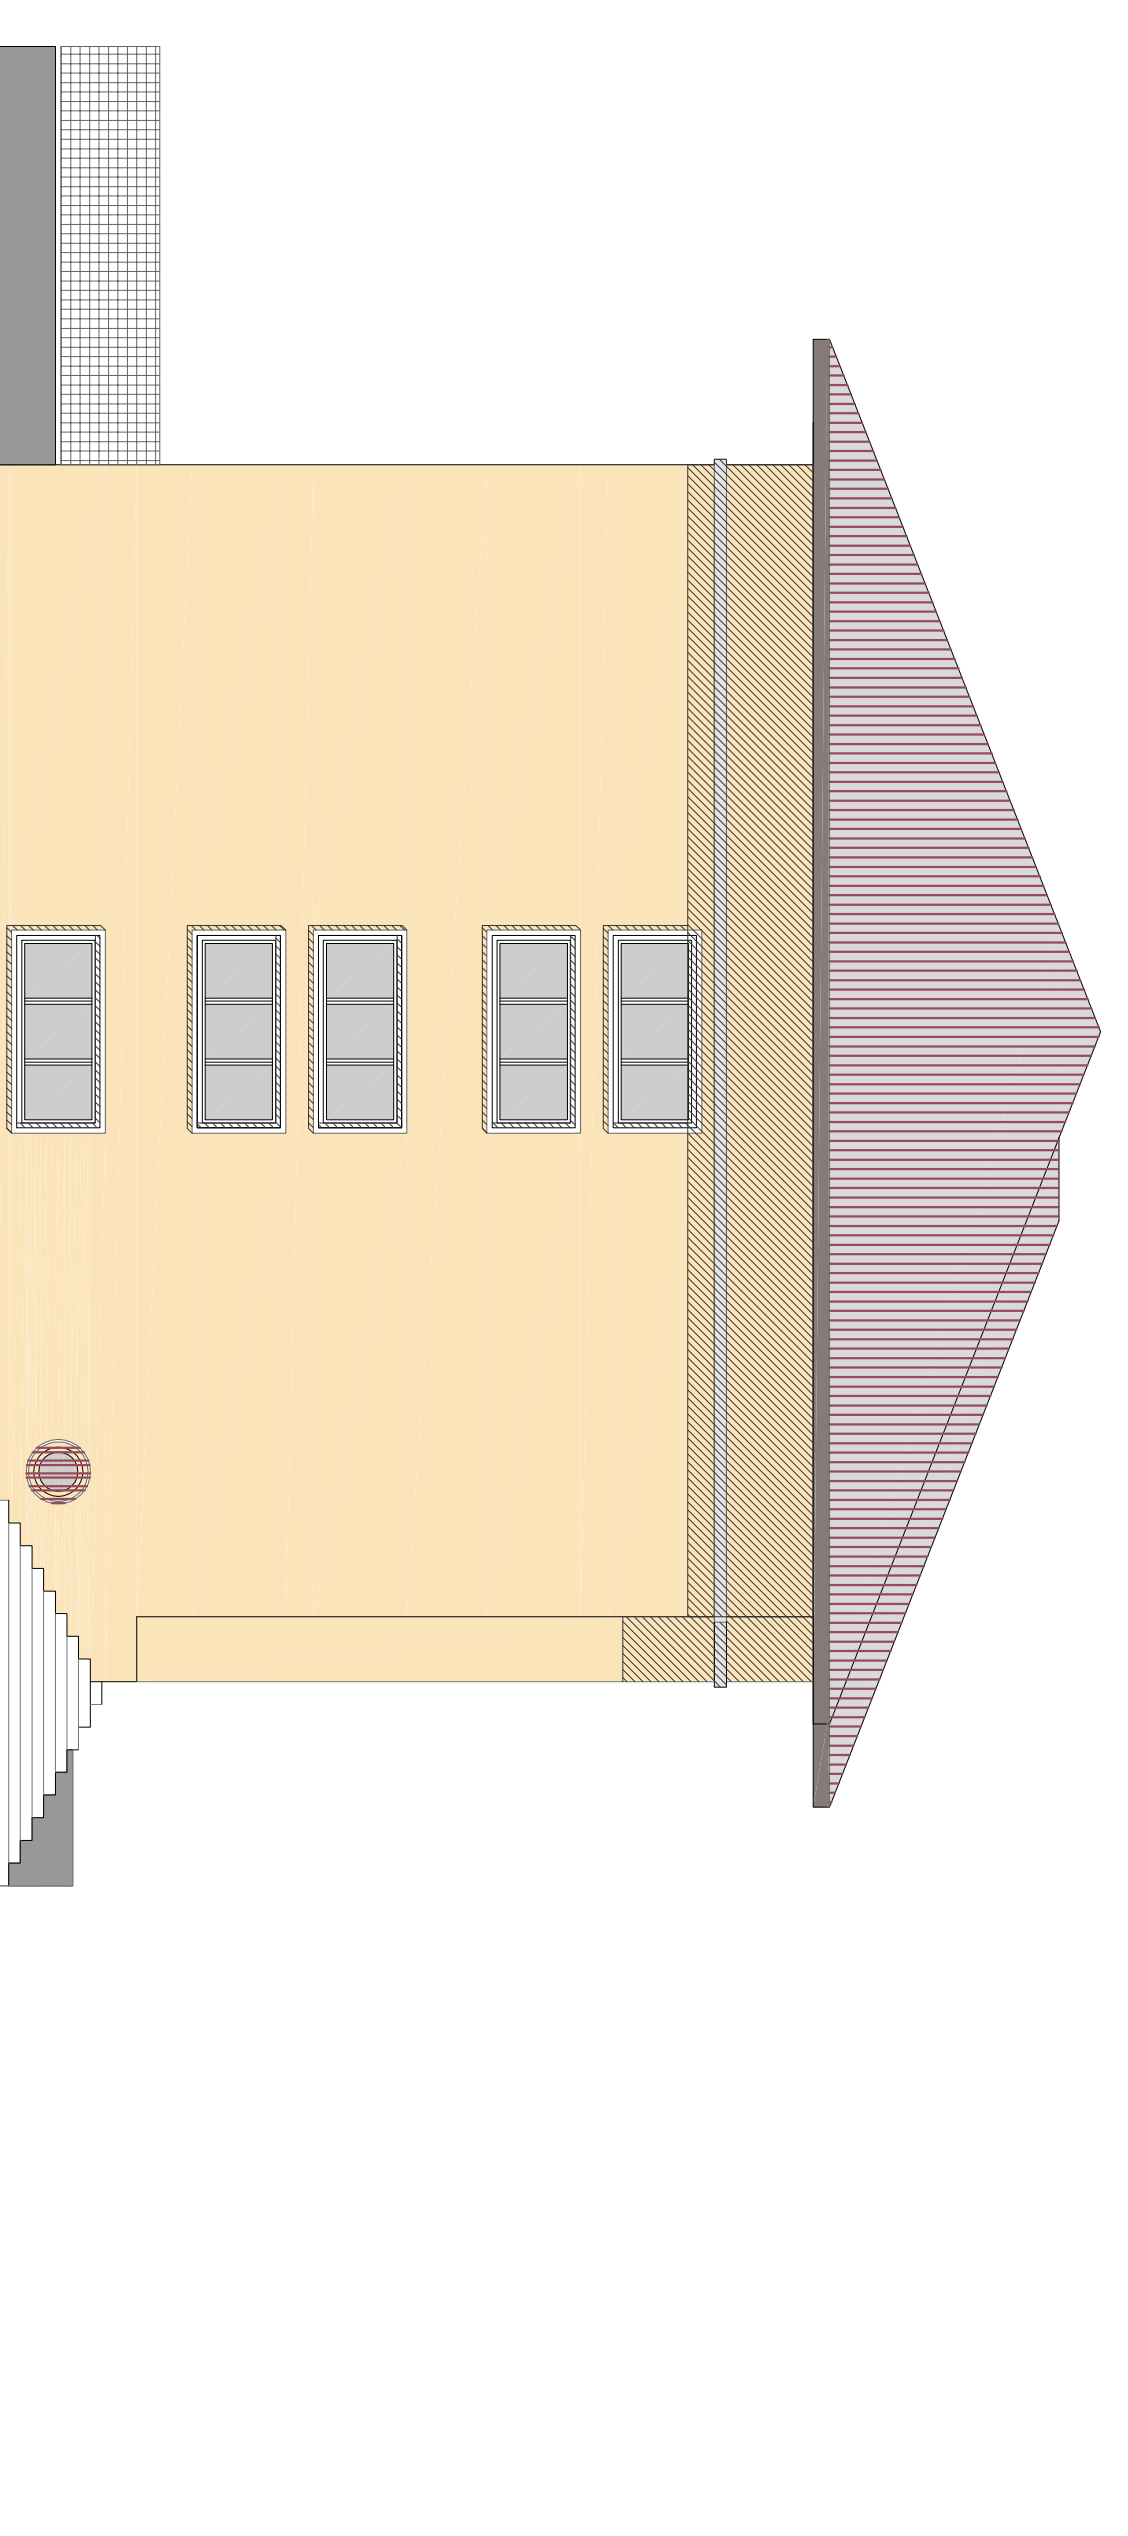

COMUNE DI GRIGNO

PROVINCIA DI TRIENTO

PROGETTO ESECUTIVO di "Riqualificazione funzionale scuola
elementare di Grigno" in P.ed. 1041 C.C. Grigno.

- PROSPETTI -

- STATO DI PROGETTO

Rispondente
- Comune di Grigno -

il tecnico
- William Moravelli -

14. luglio 2017

TAV. 11