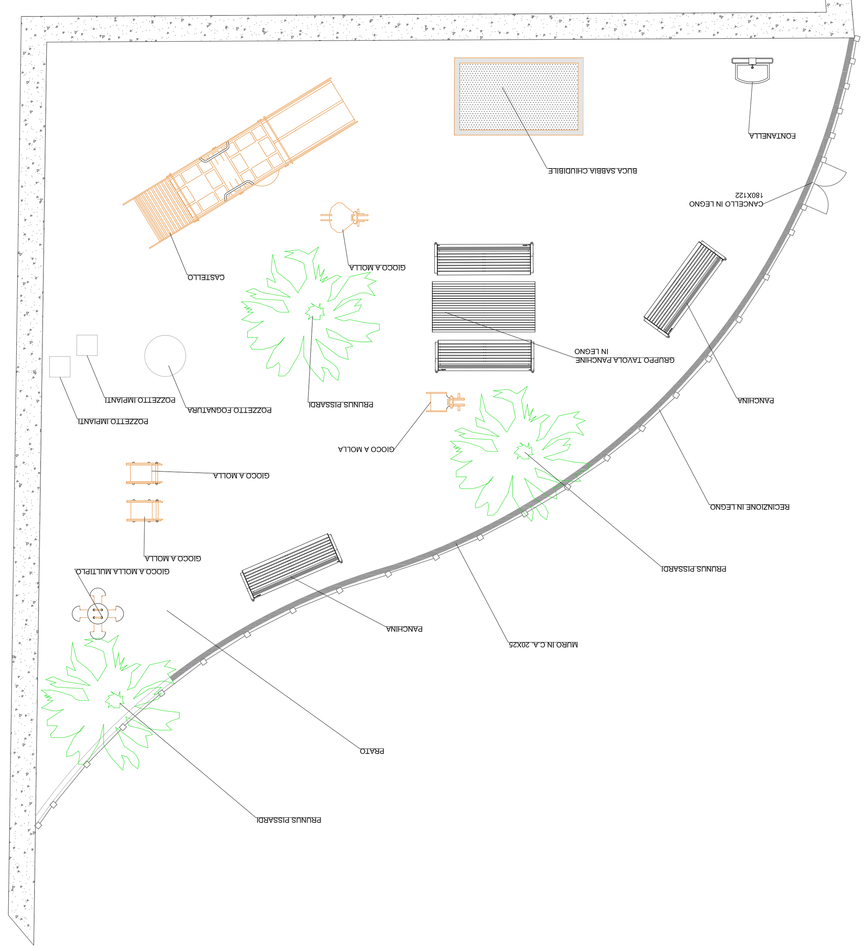

INGRANDIMENTO STATO NUOVO SCALA 1:50

PLANIMETRIA STATO NUOVO SCALA 1:200

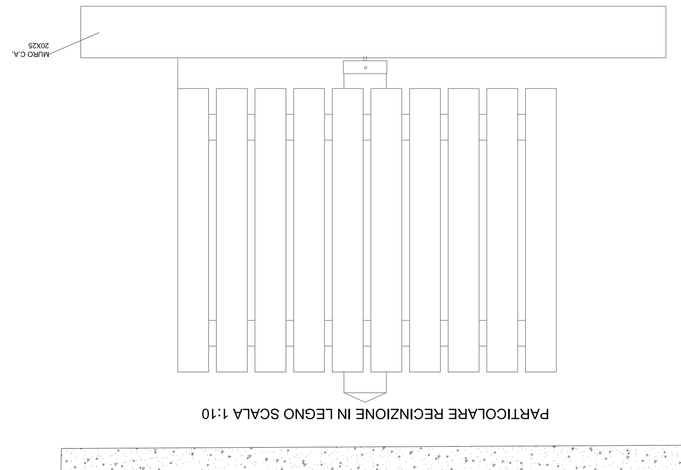

PARTICOLARE RECINZIONE IN LEGNO SCALA 1:10

COMUNE di GRIGNO

PROVINCIA di TRENTO

PROGETTO ESECUTIVO di "Riqualificazione funzionale scuola elementare di Grigno" in P.ed. 1041 C.C. Grigno.

- PLANIMETRIA SISTEMAZIONE ESTERNA -

- STATO DI PROGETTO

Il tecnico
- William Menestrelli -

Il commissario
- Clemente di Grigno -

Lì, luglio 2017

TAV. 12