


PIANO SCANTINATO Scala 1:100

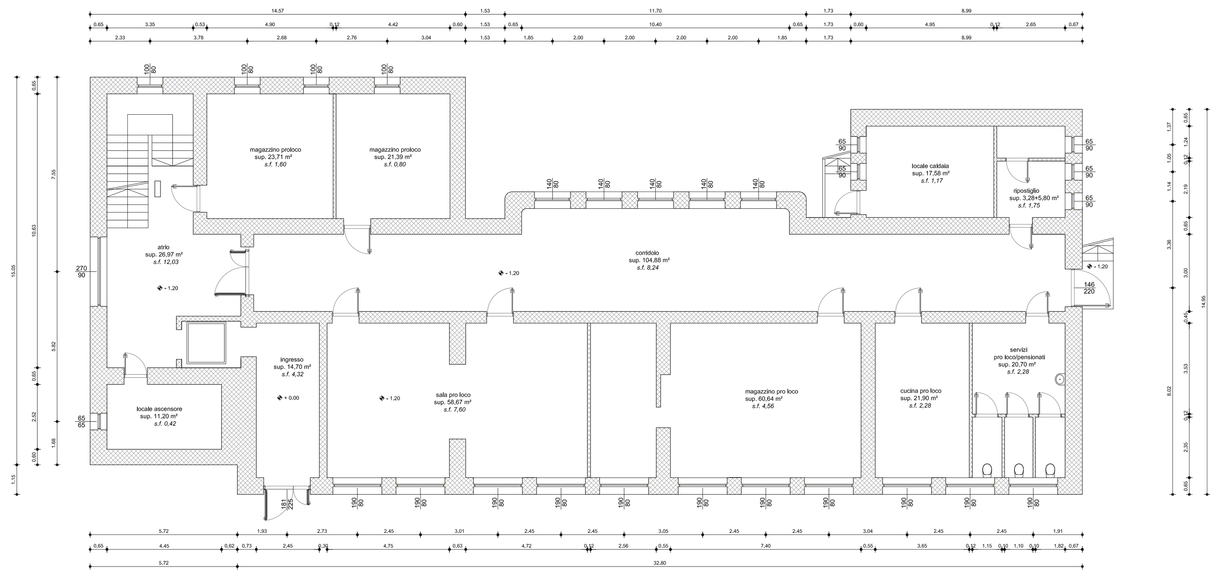


PRIMO PIANO Scala 1:100

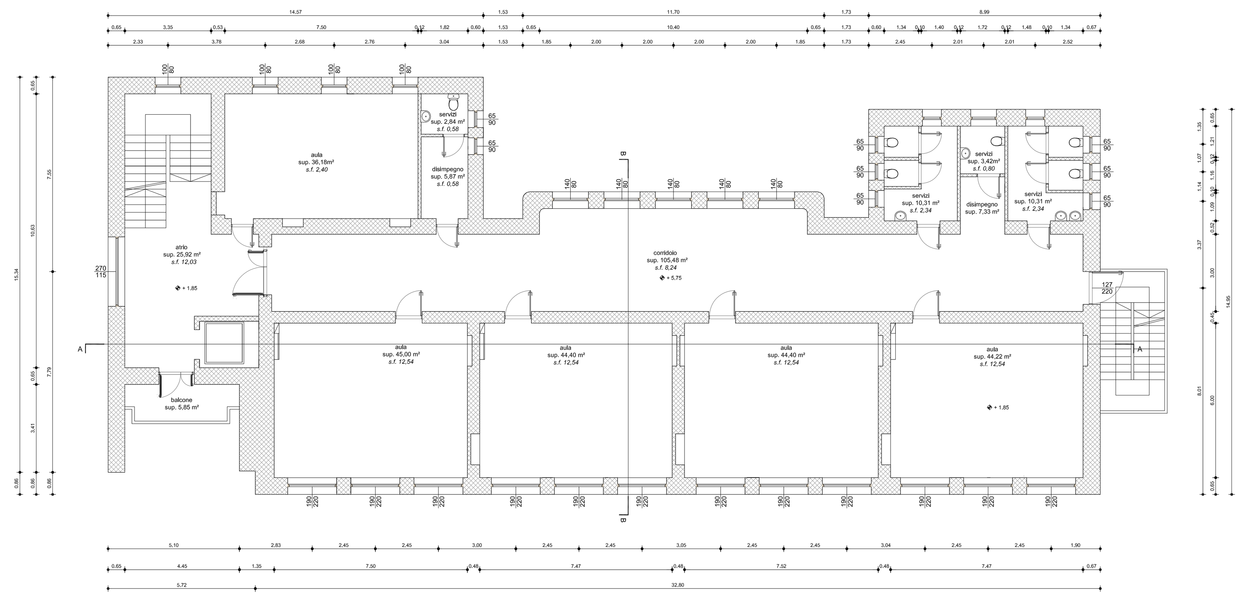

PIANO TERRA - RIALZATO Scala 1:100

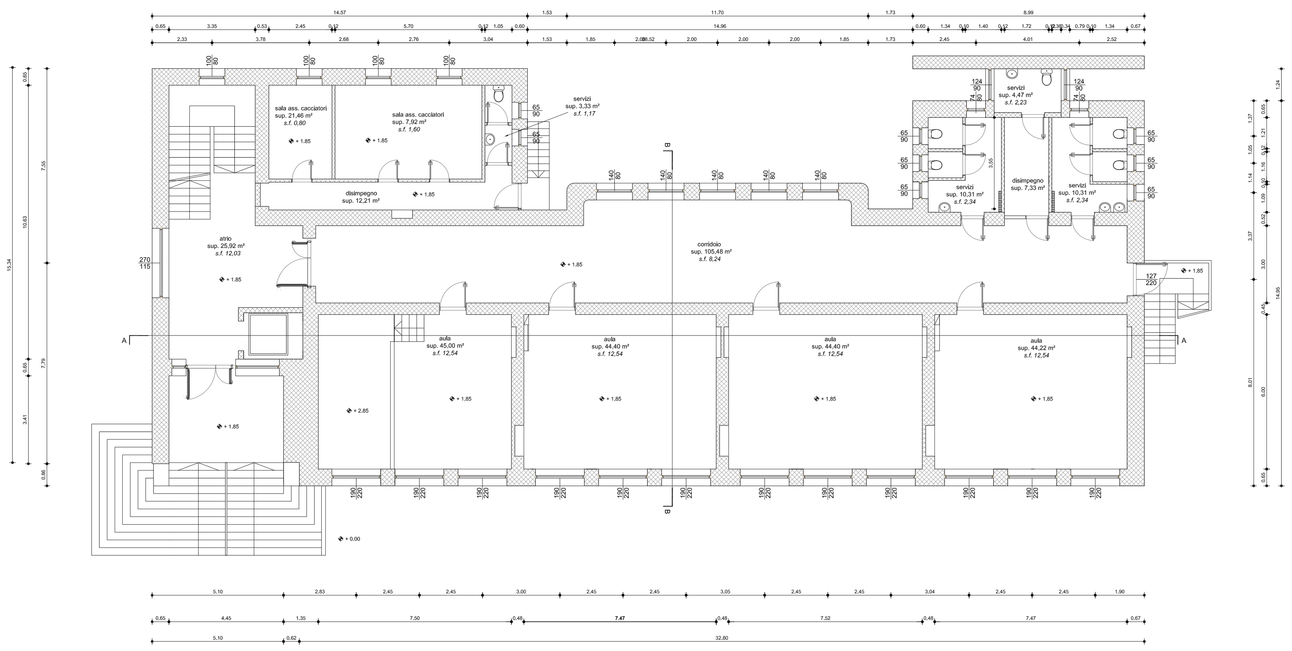

PIANO SOTTOTETTO Scala 1:100

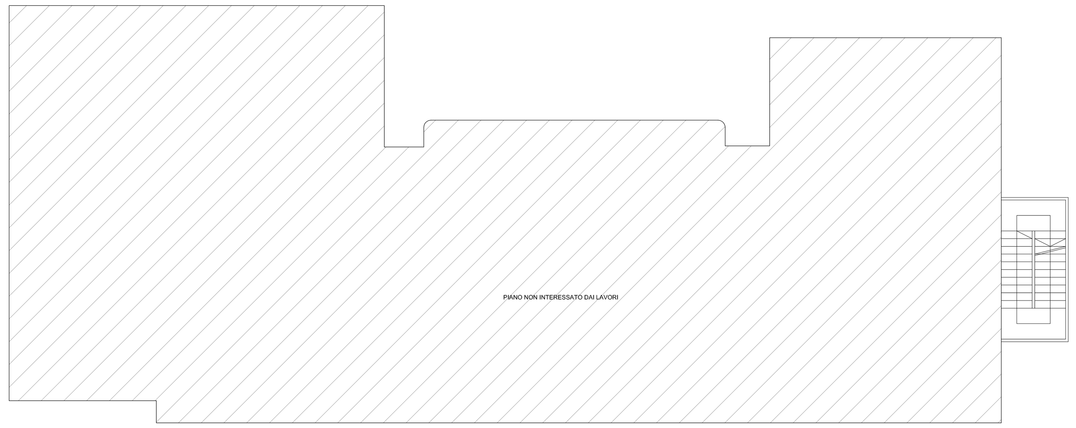

COMUNE di GRIGNO PROVINCIA di TRENTO

PROGETTO ESECUTIVO di "Riqualificazione funzionale ex scuola elementare di Grigno" in P.ed. 1041 C.C. Grigno.

- PIANTE -

- STATO ATTUALE

Il committente
- Comune di Grigno -

il tecnico
- William Morandelli -

f.i. luglio 2017

TAV. 3