




PROSPETTO SUD Scala 1:100

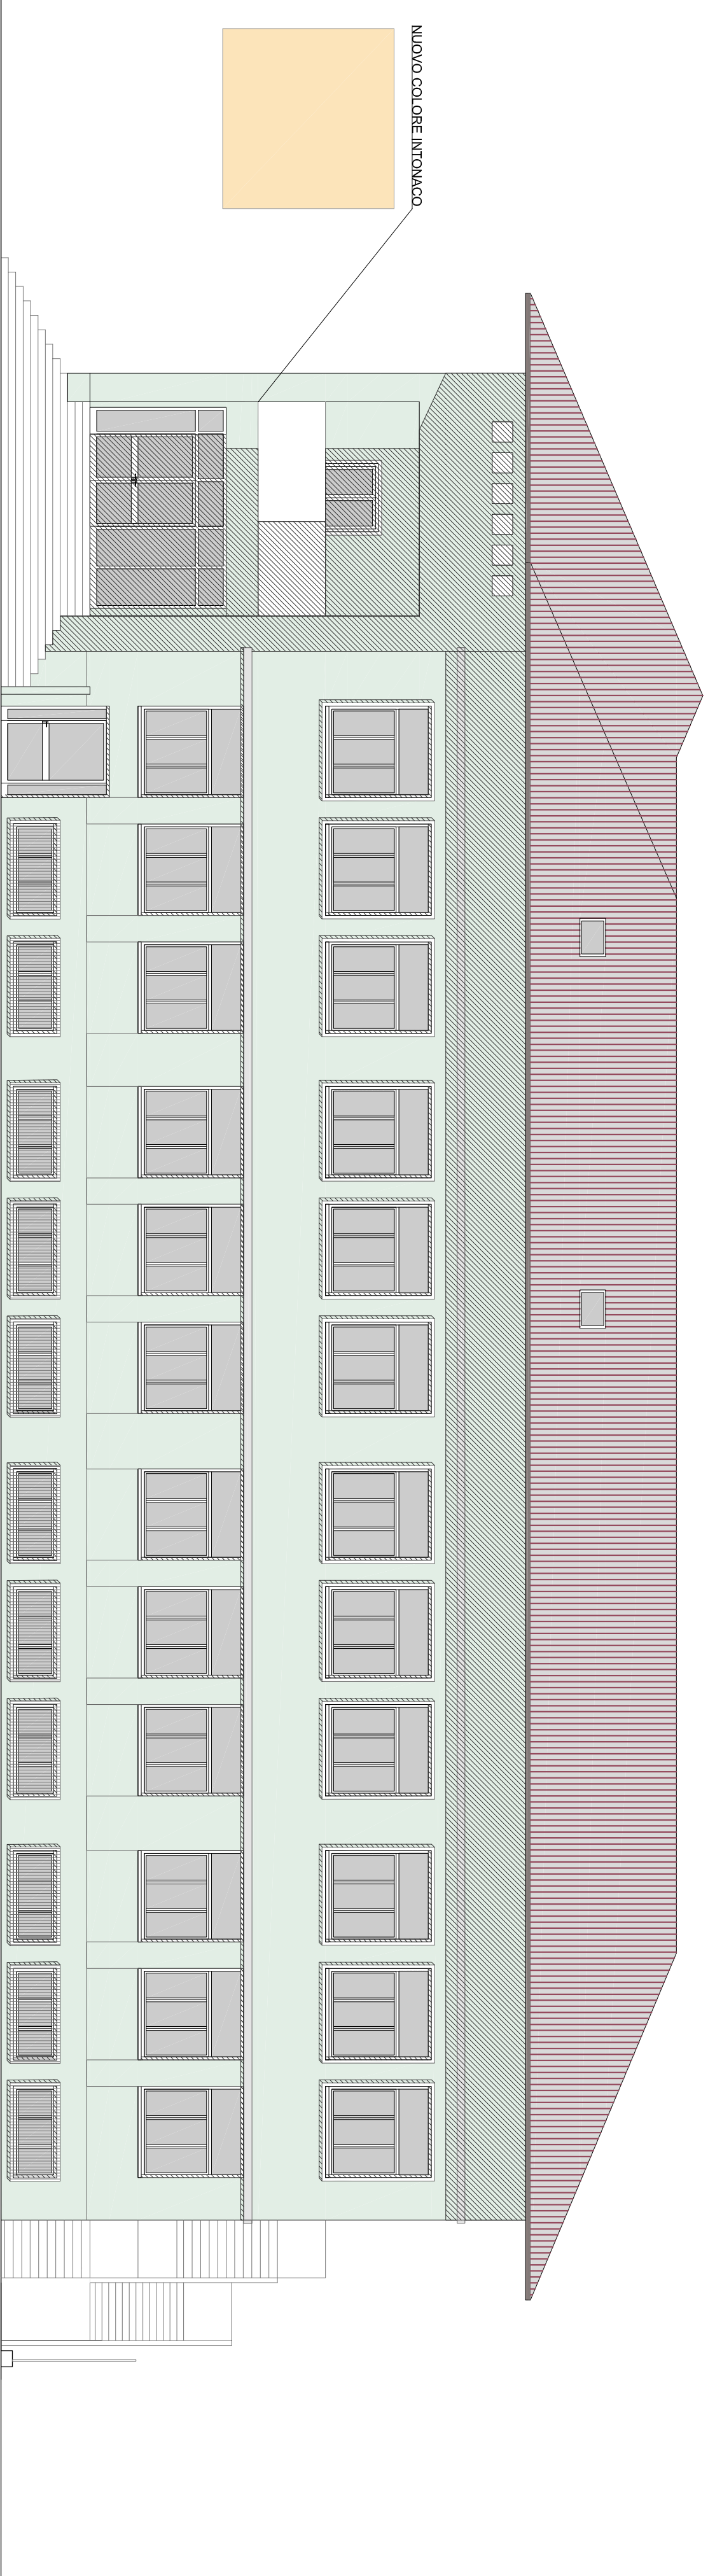


PROSPETTO NORD Scala 1:100

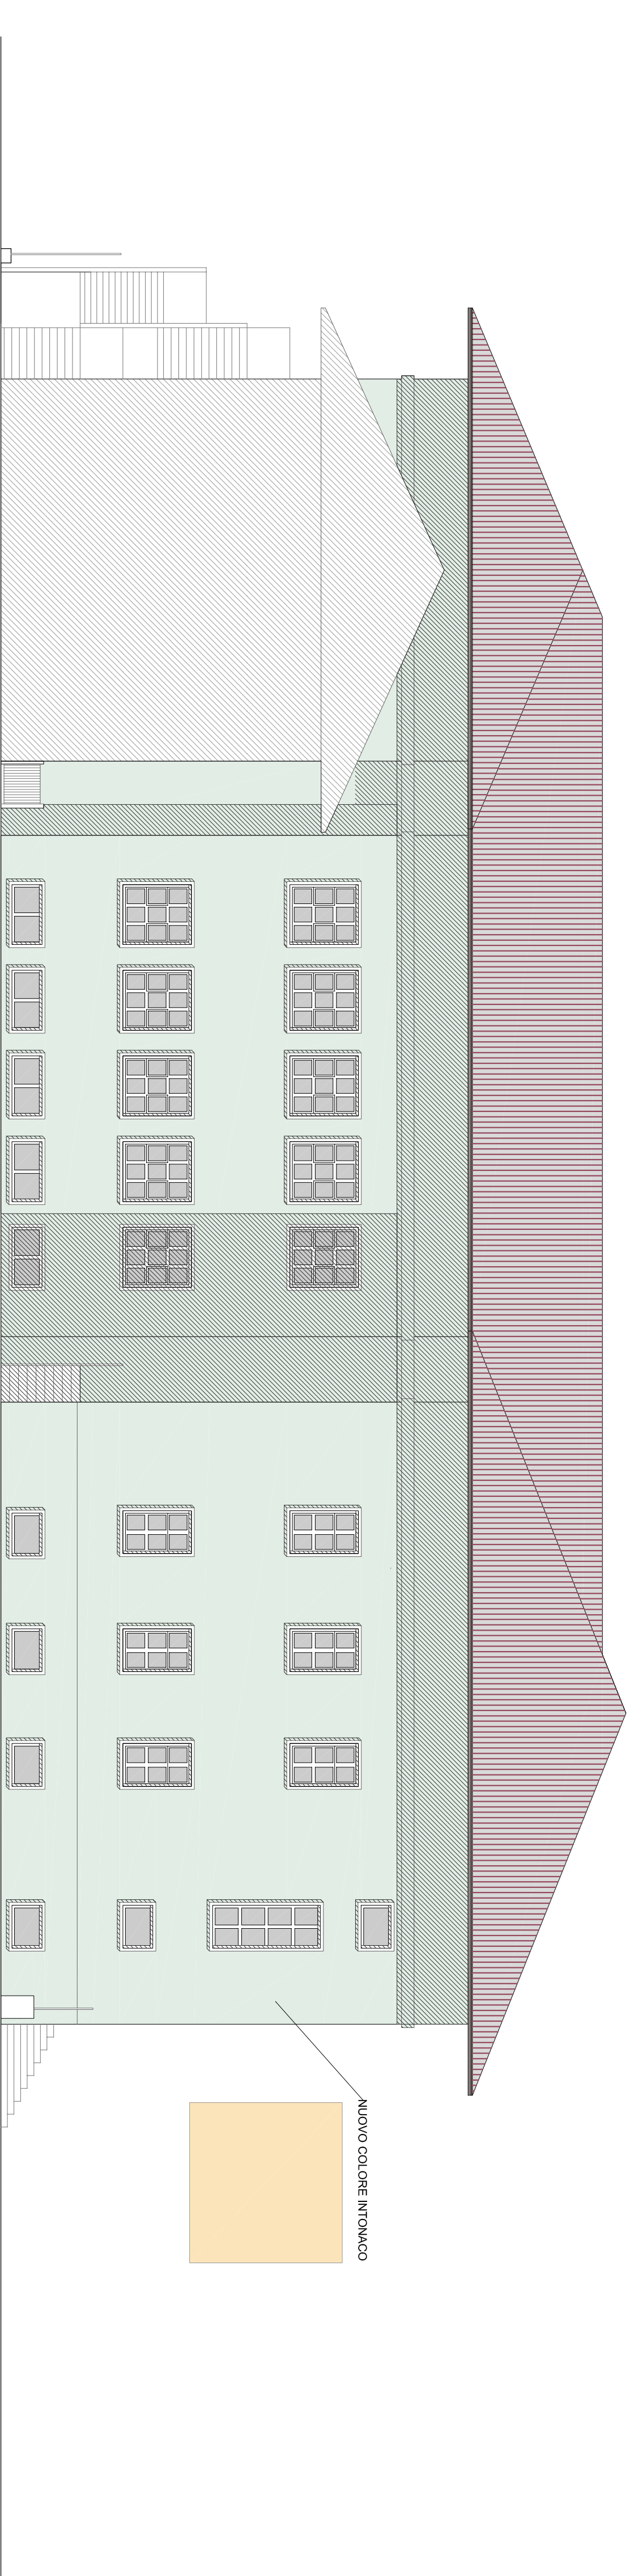

PROSPETTO EST Scala 1:100

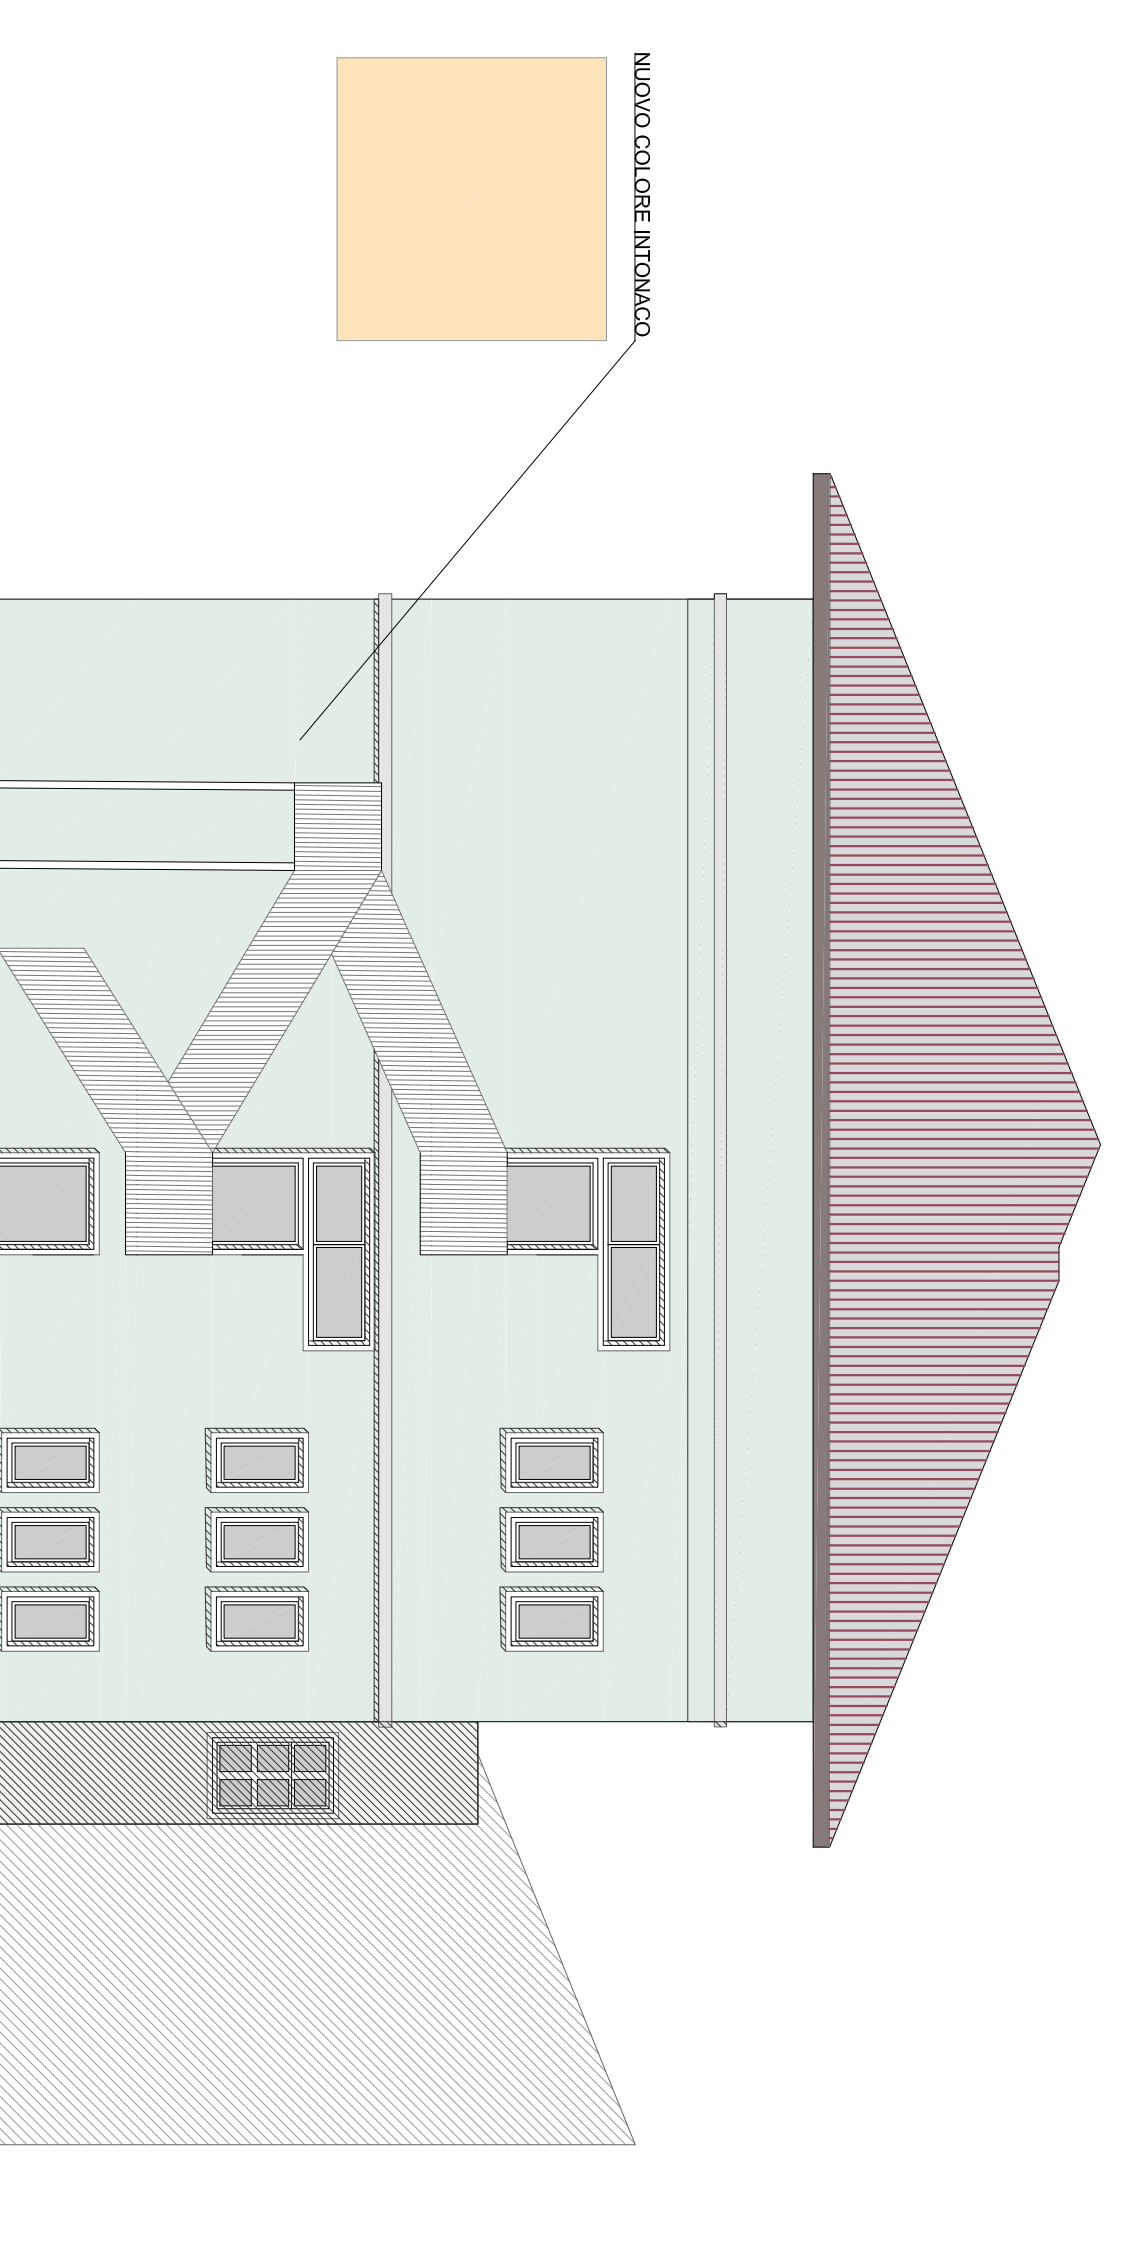

PROSPETTO OVEST Scala 1:100

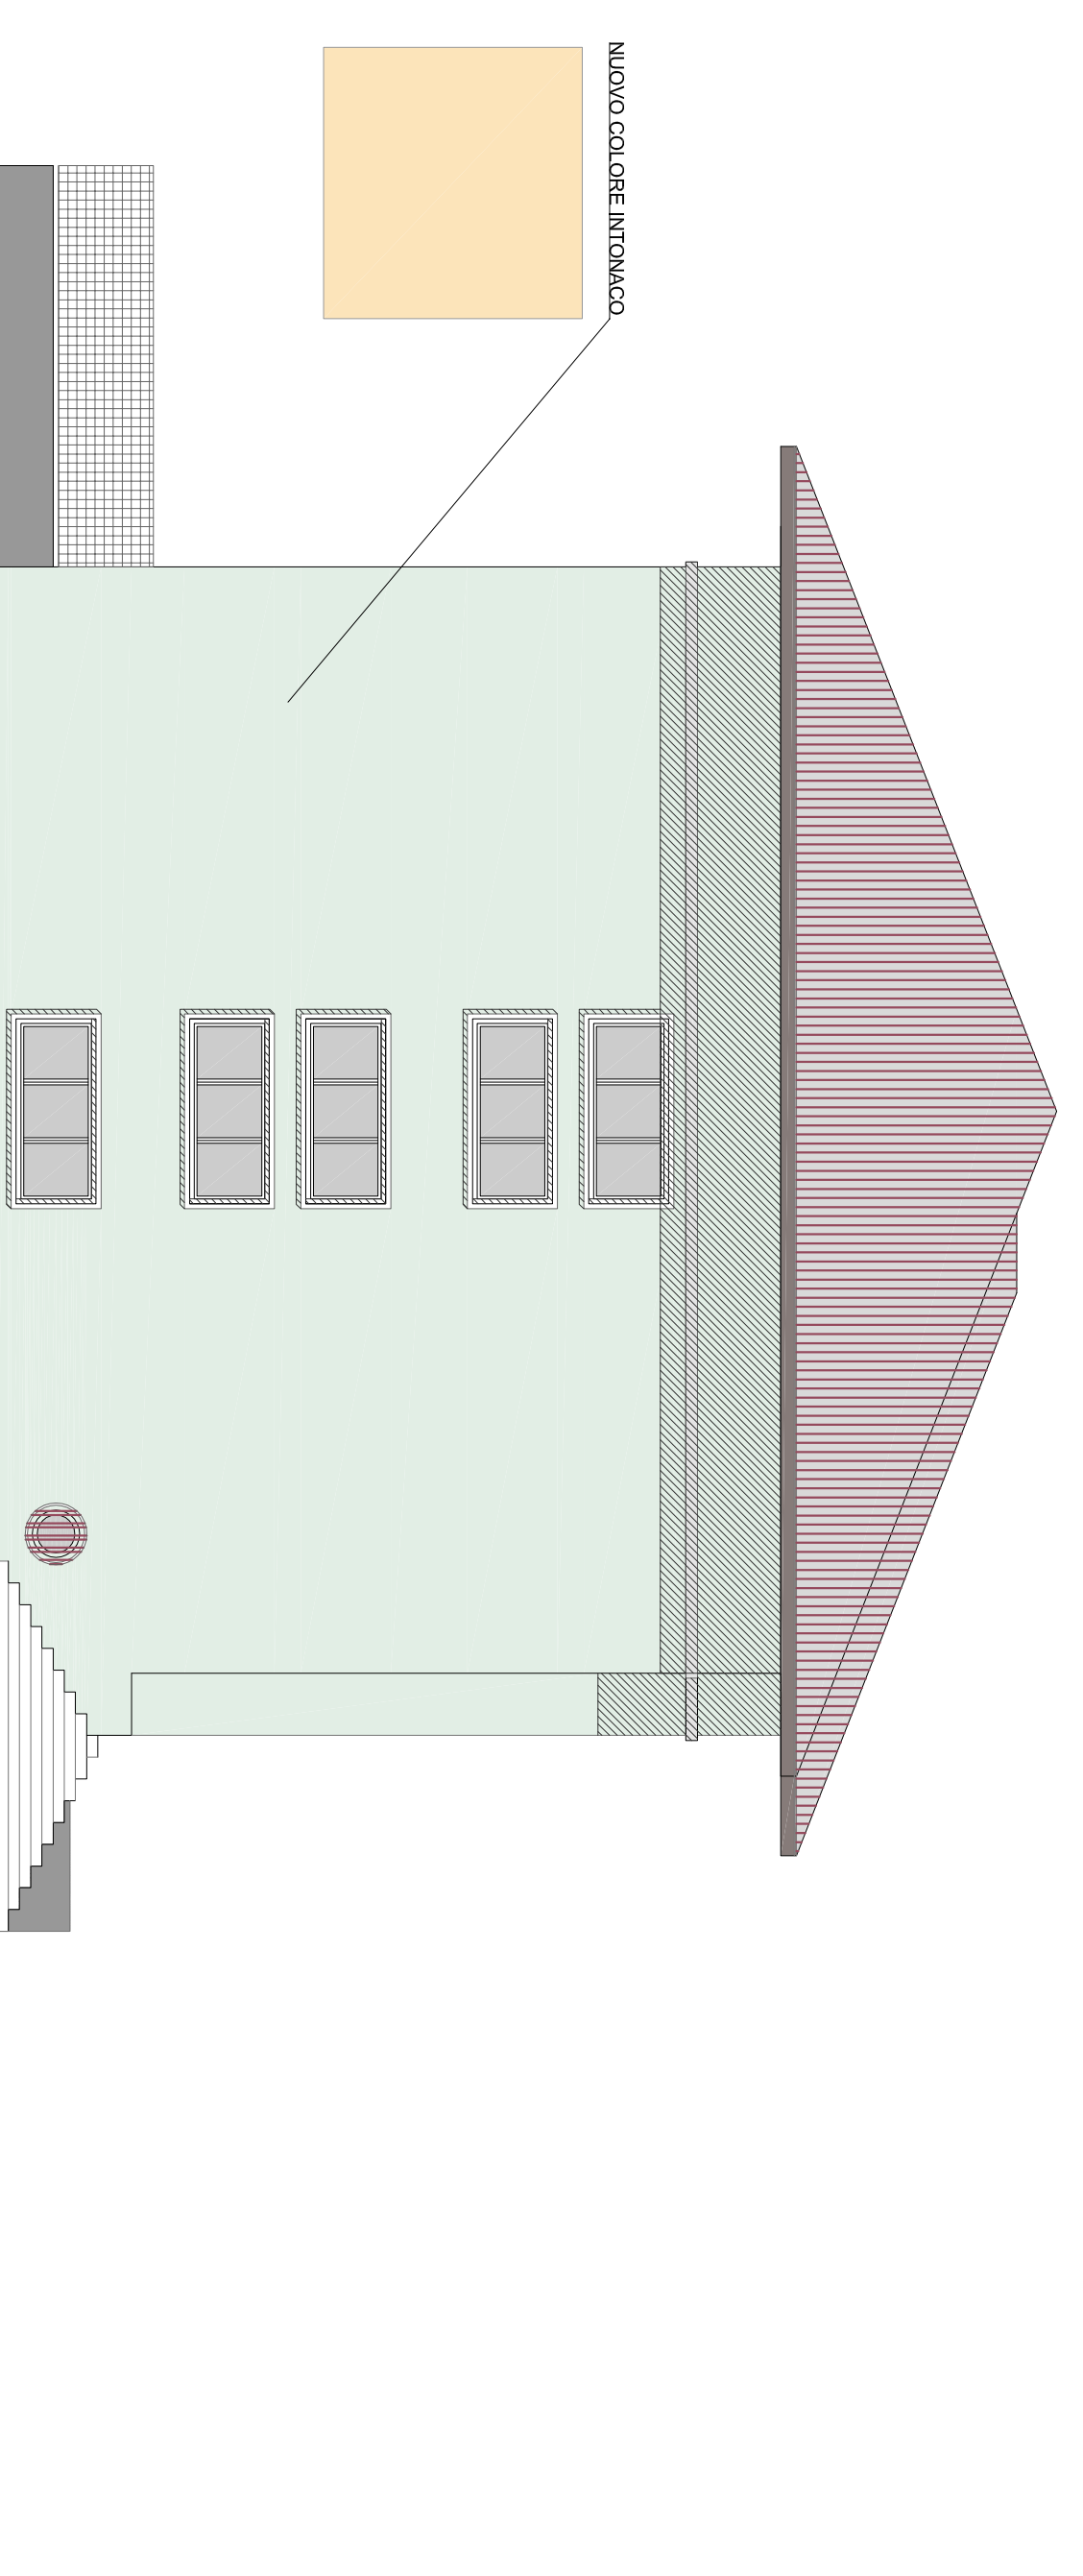

COMUNE DI GRIGNO PROVINCIA DI TRIENTO

PROGETTO ESECUTIVO di "Riqualificazione funzionale scuola elementare di Grigno" in P. ed. 1041 C.C. Grigno.

- PROSPETTI -

- DI RIFRONTO -

Rispondente:  
- Comune di Grigno -  
il tecnico  
- William Marchetti -

14. luglio 2017

TAV. 8