


Comune di Grigno		P.ed. ----	
PIANO ATTUATIVO 1		C.C. GRIGNO	
RETI TECNOLOGICHE		PRESENTATO A:	N. TAVOLA
		CE	<b>PA1-4</b>
SCALA: 1 : 1000	DATA: ottobre 2008	N. FILE: FOLOGNI.dwg	N. PROT. 1098 N. PROG. 01

IL COMMITTENTE

IL PROGETTISTA

ORDINE DEGLI ARCHITETTI  
DELLA PROV. DI TRENTO  
Dott. Arch. BRUNO BRONZINI  
ISCRIZIONE ALBO N° 135

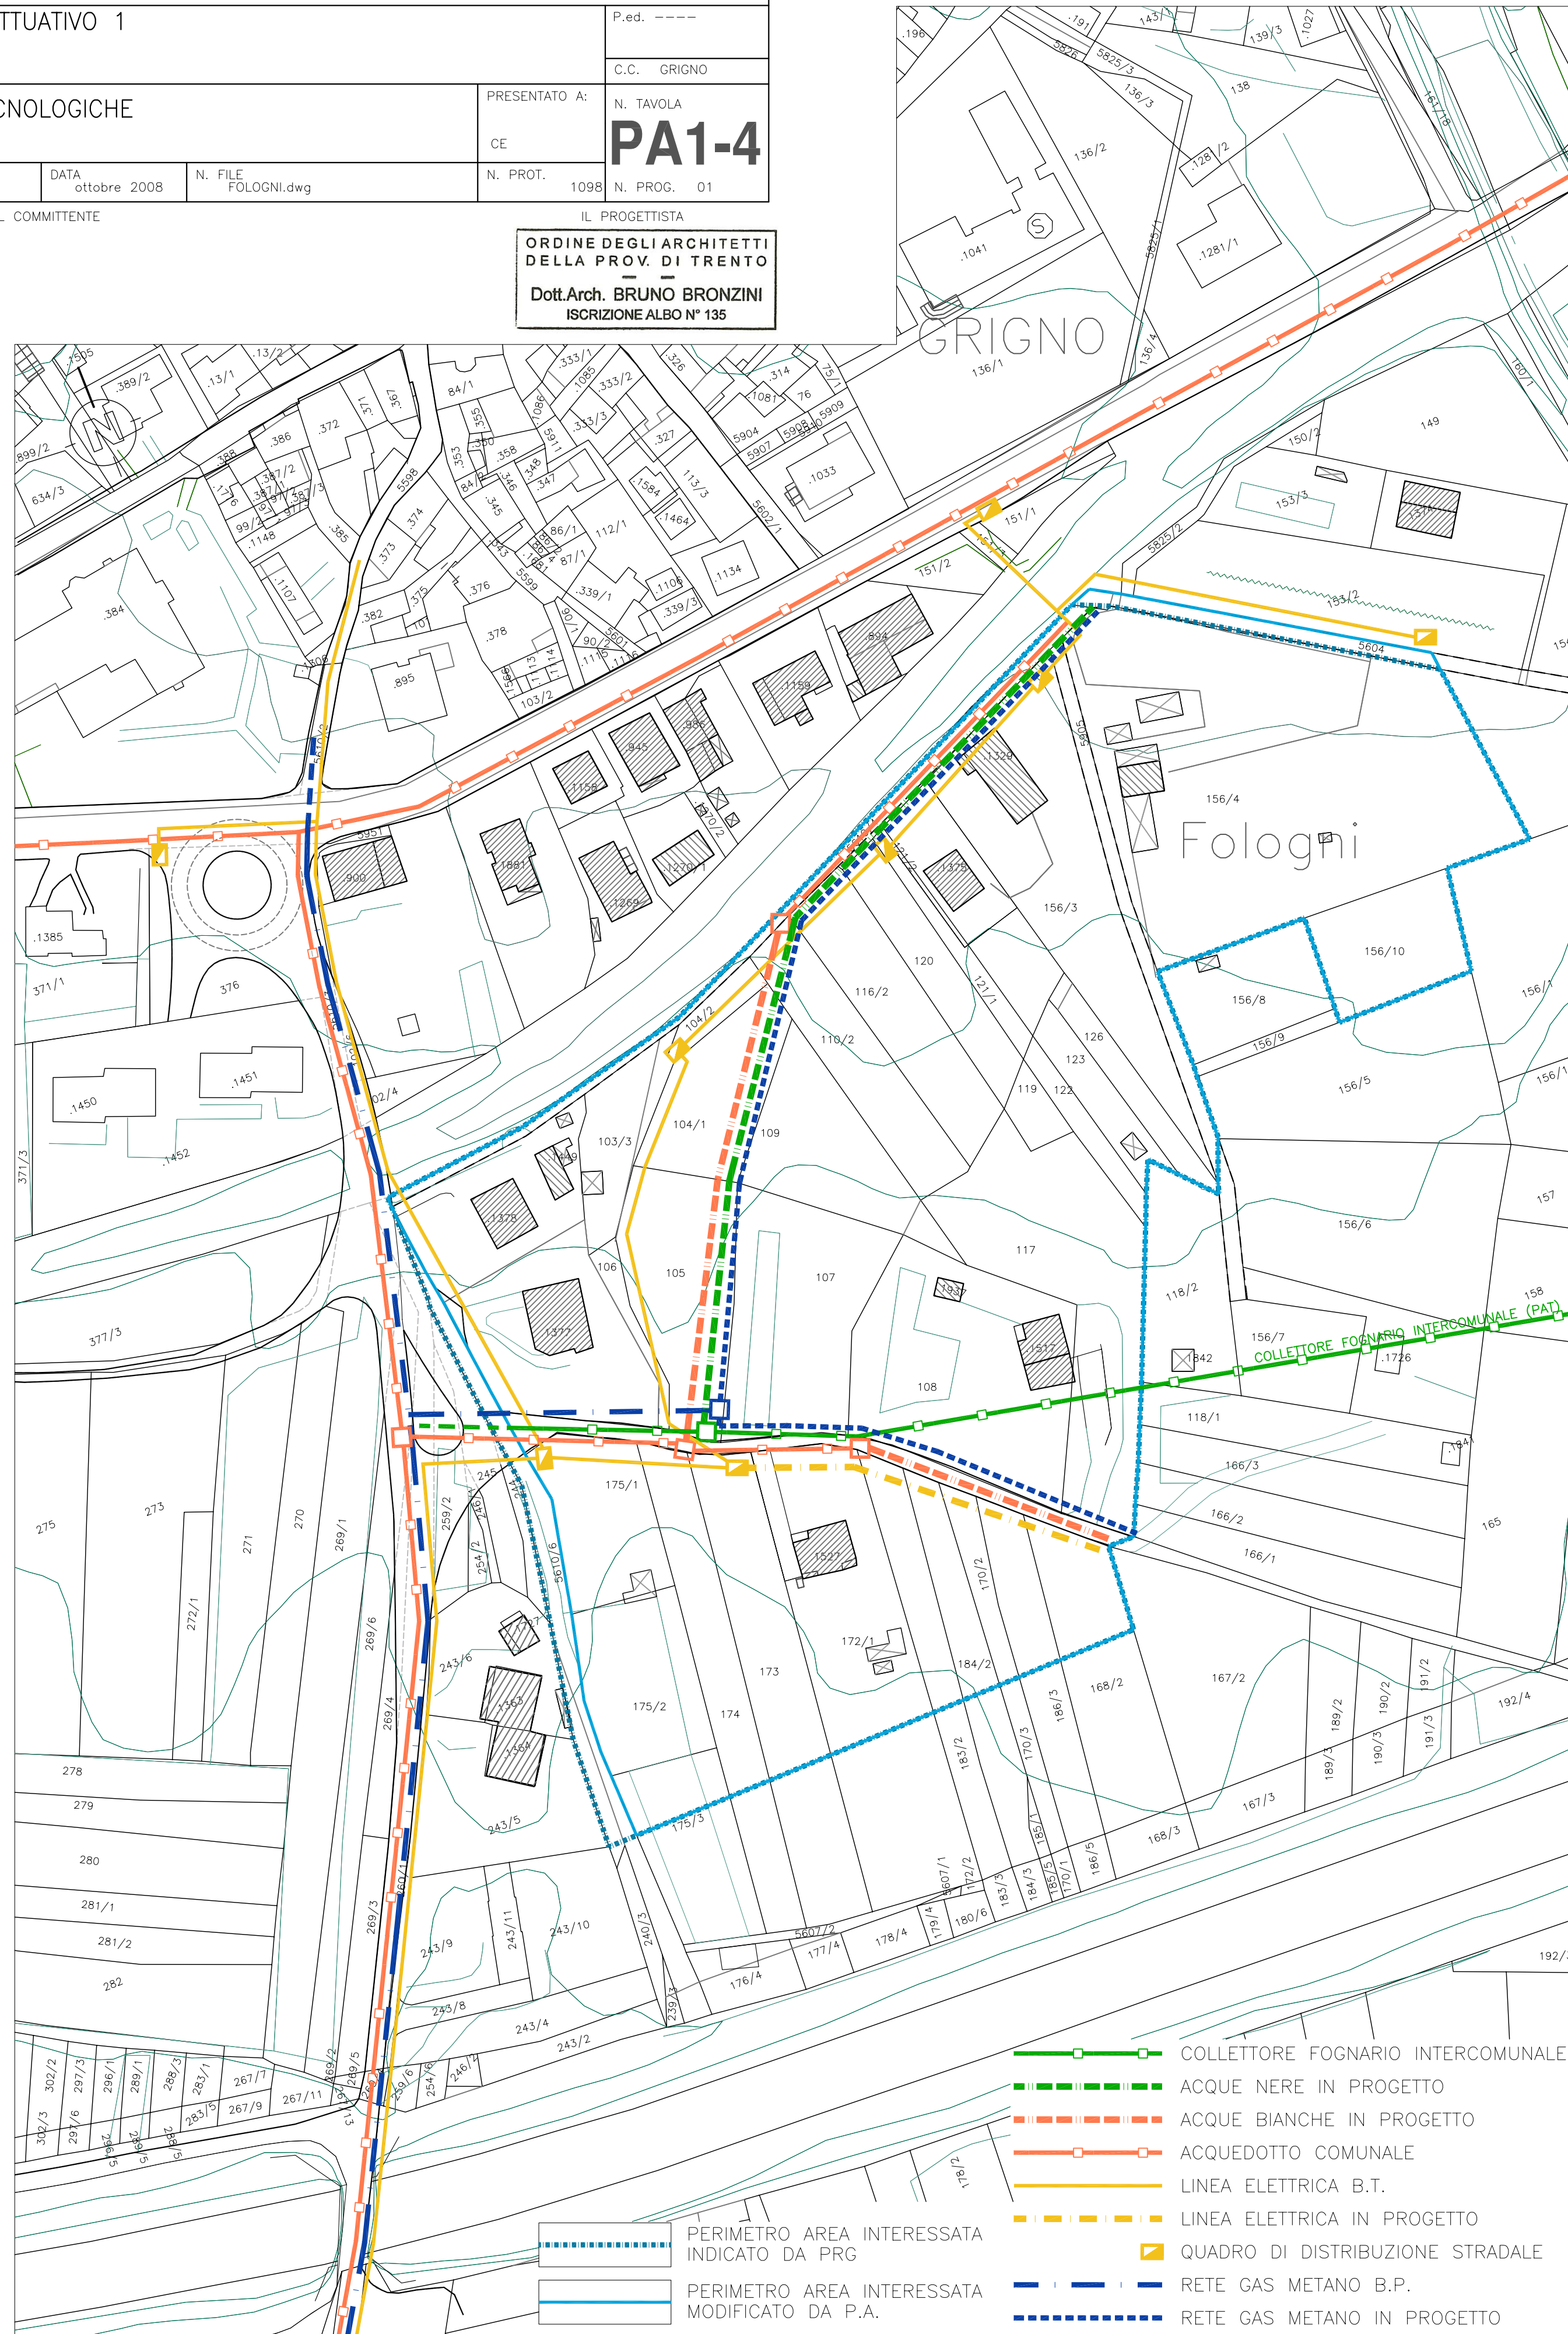

ESTRATTO MAPPA CATASTALE E RILIEVO - P.A. 1

scala 1:1000